


BARDEJOV

SVIDNÍK

VRANOV
NAD TOPLIOU

PREŠOV

SABINOV

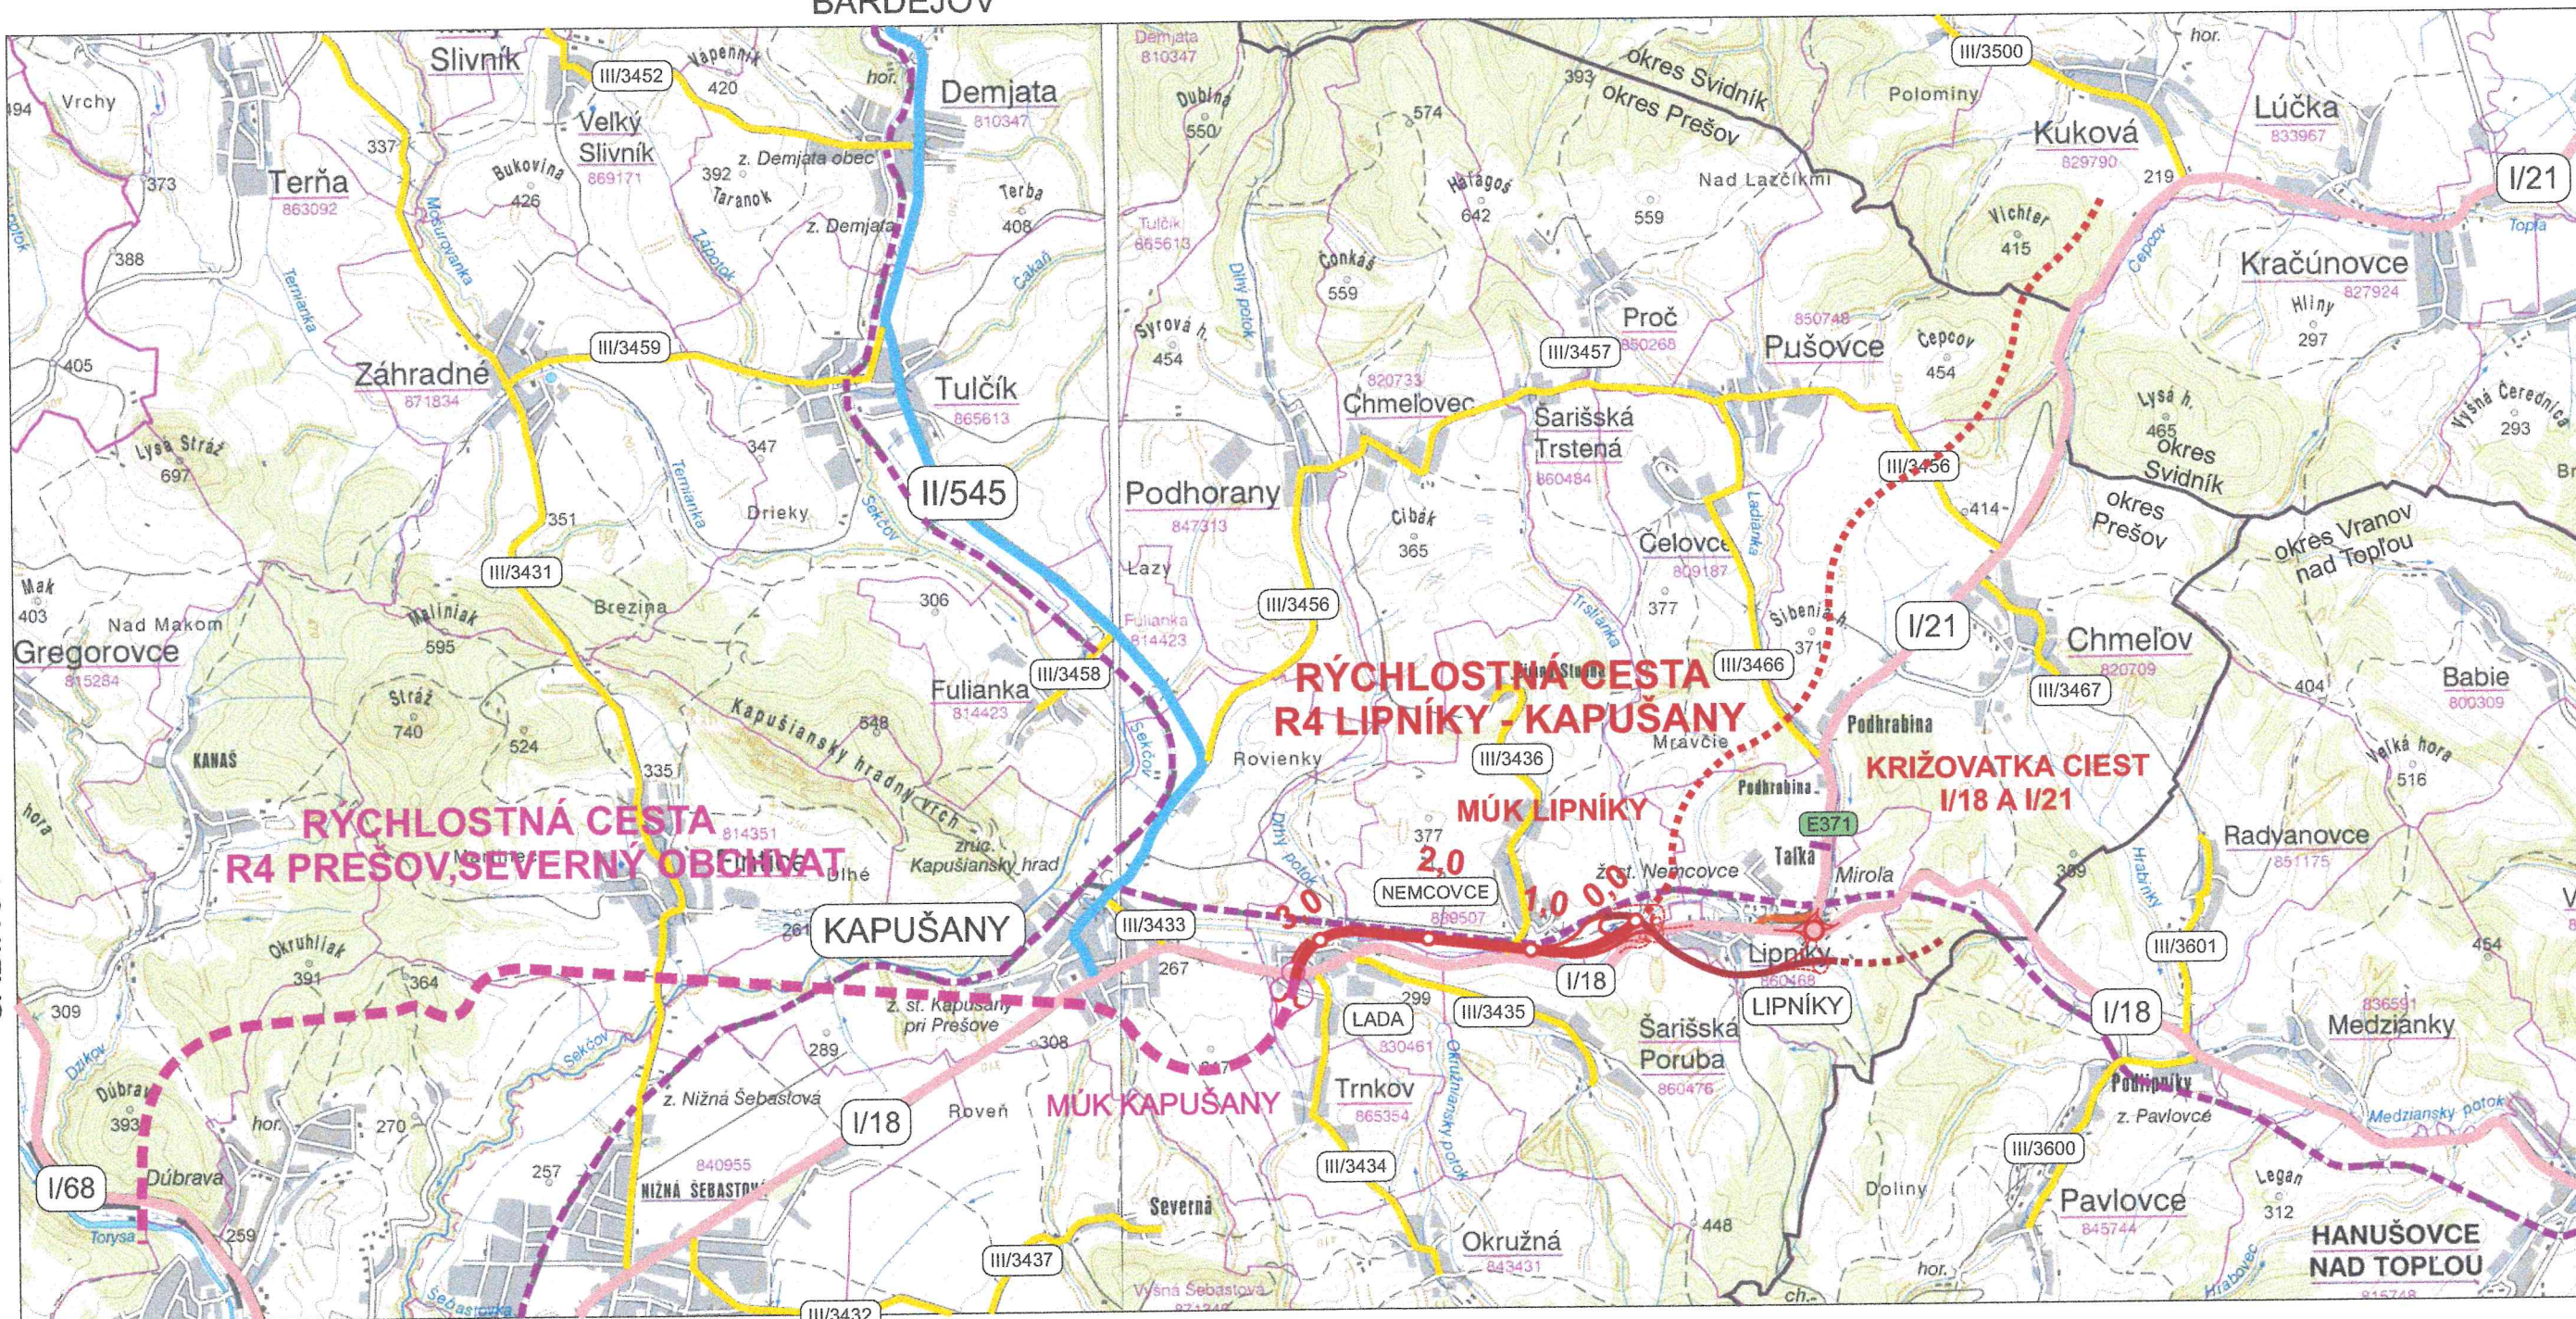

LEGENDA:

- CESTY I.TRIEDY
- CESTY II.TRIEDY
- CESTY III.TRIEDY
- ŽELEZNIČNÁ TRAŤ Č.193
- RÝCHLOSTNÁ CESTA R4 LIPNÍKY - KAPUŠANY
- PRIVÁDZAČ LIPNÍKY

- HRANICA OKRESOV
- RÝCHLOSTNÁ CESTA R4 PREŠOV, SEVERNÝ OBCHVAT
- RÝCHLOSTNÁ CESTA R4 (výhledové dobudovanie)
- PRIVÁDZAČ LIPNÍKY (výhledové dobudovanie - preložka cesty I/18)
- MÚK LIPNÍKY, KRIŽOVATKA CIEST I/18 A I/21 (výhledové dobudovanie)