


PEĽADNÁ SITUÁCIA
UZAVIERKA CESTY III/3436 V MIESTE KRÍŽENIA SO ŽSR TRAŤOU PREŠOV - VRANOV NAD TOPĽOU žkm 46,026 (V MIESTE PODJAZDU)

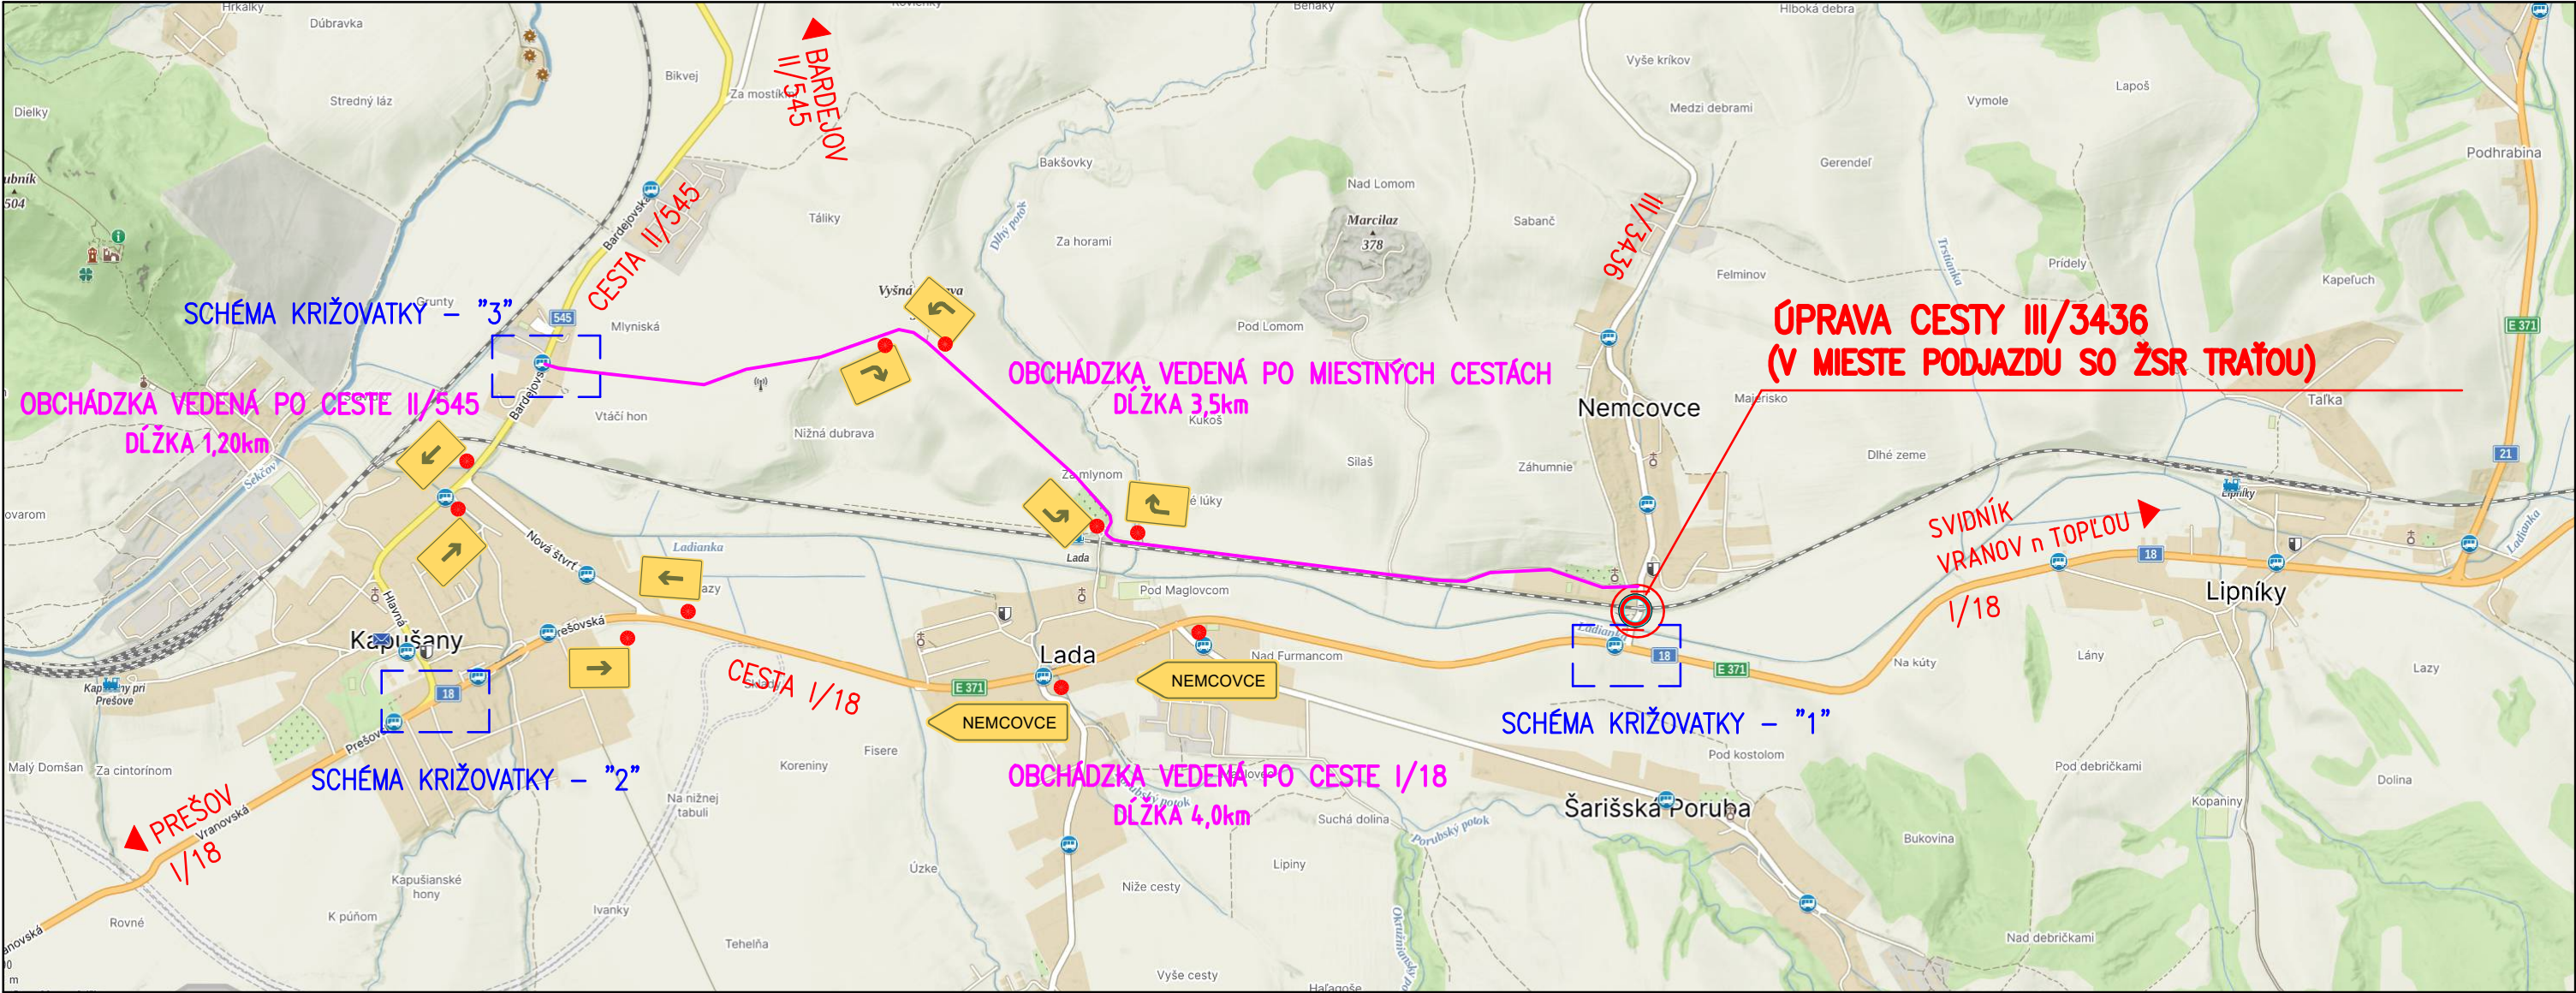

CELKOVÁ DĹŽKA OBCHÁDZKY	... DĹŽKA 8,70 km
OBCHÁDZKA VEDENÁ PO CESTE I/18	... DĹŽKA 4,00 km
OBCHÁDZKA VEDENÁ PO CESTE II/545	... DĹŽKA 1,20 km
OBCHÁDZKA VEDENÁ PO MIESTNÝCH CESTÁCH	... DĹŽKA 3,50 km

VÝKAZ ZVISLÝCH DOČASNÝCH DOPRAVNÝCH ZNAČIEK
(jedno dlhodobé pracovné miesto)

Č.dopr.zn. podľa VHL 30/2020 Zb.	Zobrazenie značky	rozmer (mm)	počet kusov	umiestnenie značky
394-30		900x600	4	1 stĺpik
394-16		900x600	2	1 stĺpik
394-26		900x600	2	1 stĺpik

PROJEKTANT:		ZODPOVEDNÝ PROJEKTANT :		TIMOTI design s.r.o. Björnsonova 2 080 01 Prešov mobil: 0905 817 412, e-mail: timotidesign@gmail.com	
ING. A. PULŠČÁK 		ING. A. PULŠČÁK 			
OBSTARAVATEĽ : SPRÁVA A ÚDRŽBA CIEST PSK, JEŠENNÁ 14, 080 05 PREŠOV					
KRAJ : PREŠOVSKÝ			OKRES STAVBY : PREŠOV		
STAVBA : Rekonštrukcia mosta č.M4430(III/3436–001) most cez potok Ladianka pred obcou Nemcovce OBJEKT: C2 DOPRAVNÉ ZNAČENIE CELEJ STAVBY					
PRÍLOHA : UZAVIERKA CESTY III/3436 PREHLADNÁ SITUÁCIA					
			stupeň : DSPRS		formát : 2xA4
			dátum : 06/2025		číslo zák. : 361/08–2023
			mierka :		arch. číslo : 350/2023
			číslo prílohy : C2.2		číslo súpravy :