


L A D A

k.ú. Chmeľovec

ZMENY A DOPLNKY č.2 ÚPN OBCE

VEREJNOPROSPEŠNÉ STAVBY

- A1 PLOCHA PRE VÝSTAVBU MULTIFUNKČNÉHO IHRISKA V AREÁLI ZÁKLADNEJ ŠKOLY
A2 PLOCHA PRE VÝSTAVBU IHRISKA PRI PORUBSKOM POTOKU
A3 PLOCHY PRE VÝSTAVBU TRIBÚNY A ŠATNÍ NA FUTBALOVOM IHRISKU
A4 PLOCHA PRE VÝSTAVBU ODÝCHOVEJ ZÓNY PRI TRNKOVSKOM POTOKU
A5 PLOCHA PRE PRÍSTAVBU MATERSKEJ ŠKOLY
A6 PLOCHA PRE DENNÝ STACIONÁR
A7 PLOCHA PRE VÝSTAVBU TELOCVIČNE
A8 PLOCHA PRE ROZŠÍRENIE CINTORÍNA
A9 PLOCHA PRE REKONŠTRUKCIU POŽIARNEJ ZBROJNICE
- B1 PLOCHY PRE VÝSTAVBU SPOMAĽOVACÍCH OSTROVČEKOV NA CESTE I. TRIEDY
B2 PLOCHA PRE ÚPRAVU A REKONŠTRUKCIU CESTI III. TRIEDY
B3 PLOCHY PRE ÚPRAVU A REKONŠTRUKCIU MIESTNYCH KOMUNIKÁCIÍ NA KATEGÓRIU PODĽA NÁVRHU V ÚZEMNOM PLÁNE
B4 PLOCHY PRE VÝSTAVBU CHODNÍKOV PRI CESTÁCH I. A II. TRIEDY
B5 PLOCHY PRE VÝSTAVBU NOVÝCH MIESTNYCH KOMUNIKÁCIÍ A CHODNÍKOV V NAVRHOVANÝCH VÝSTAVBÁCH PODĽA ÚPN
B6 PLOCHY PRE VÝSTAVBU A REKONŠTRUKCIU AUTOBUSOVÝCH ZASTÁVOK
B7 PLOCHA PRE VÝSTAVBU ZÁCHYTNEHO PARKOVISKA PRI ŽELEZNIČNEJ STANICI
B8 PLOCHY PRE VÝSTAVBU CHODNÍKOV PRI MIESTNYCH KOMUNIKÁCIÁCH A V SAMOSTATNÝCH TRASÁCH PODĽA ÚPN
B9 PLOCHY PRE ÚPRAVU VEREJNÝCH PRIESTRANSTVÍ
B10 PLOCHY PRE VÝSTAVBU SPEVNENÝCH ÚČELOVÝCH CIEST V EXTRAVILÁNE
B11 PLOCHY PRE VÝSTAVBU ÚSEKU REGIONÁLNEJ CYKLISTICKEJ CESTIČKY KAPUŠANY - LIPNIKY NA ÚZEMÍ OBCE
B12 PLOCHA PRE VÝSTAVBU CYKLISTICKEJ CESTIČKY POZDĽ CESTY I. TRIEDY
B13 PLOCHA PRE VÝSTAVBU CYKLISTICKEJ CESTIČKY POZDĽ TRNKOVSKÉHO POTOKA
B14 PLOCHA PRE VÝSTAVBU RÝCHLOSTNEJ CESTY R4 A SÚVISIACICH STAVIEB NA ÚZEMÍ OBCE
- C1 PLOCHY PRE VÝSTAVBU VODOVODU V PLOCHÁCH NAVRHOVANEJ VÝSTAVBY PODĽA ÚPN
C2 PLOCHY PRE VÝSTAVBU VEREJNEJ SPLAŠKOVEJ KANALIZÁCIE
- D1 PLOCHY PRE REKONŠTRUKCIU PROTIPOVODŇOVEJ ÚPRAVY LADIANKY A DOSTAVBU OCHRANNEJ HRADZE
D2 PLOCHY PRE PROTIPOVODŇOVÉ ÚPRAVY TRNKOVSKÉHO A PORUBSKÉHO POTOKA
D3 PLOCHY PRE VÝSTAVBU MALÝCH VODNÝCH PLŔCH A PREHRADZOK
D4 PLOCHY PRE VÝSTAVBU RÝCHLOSTNEJ CESTY R4 A SÚVISIACICH STAVIEB NA ÚZEMÍ OBCE

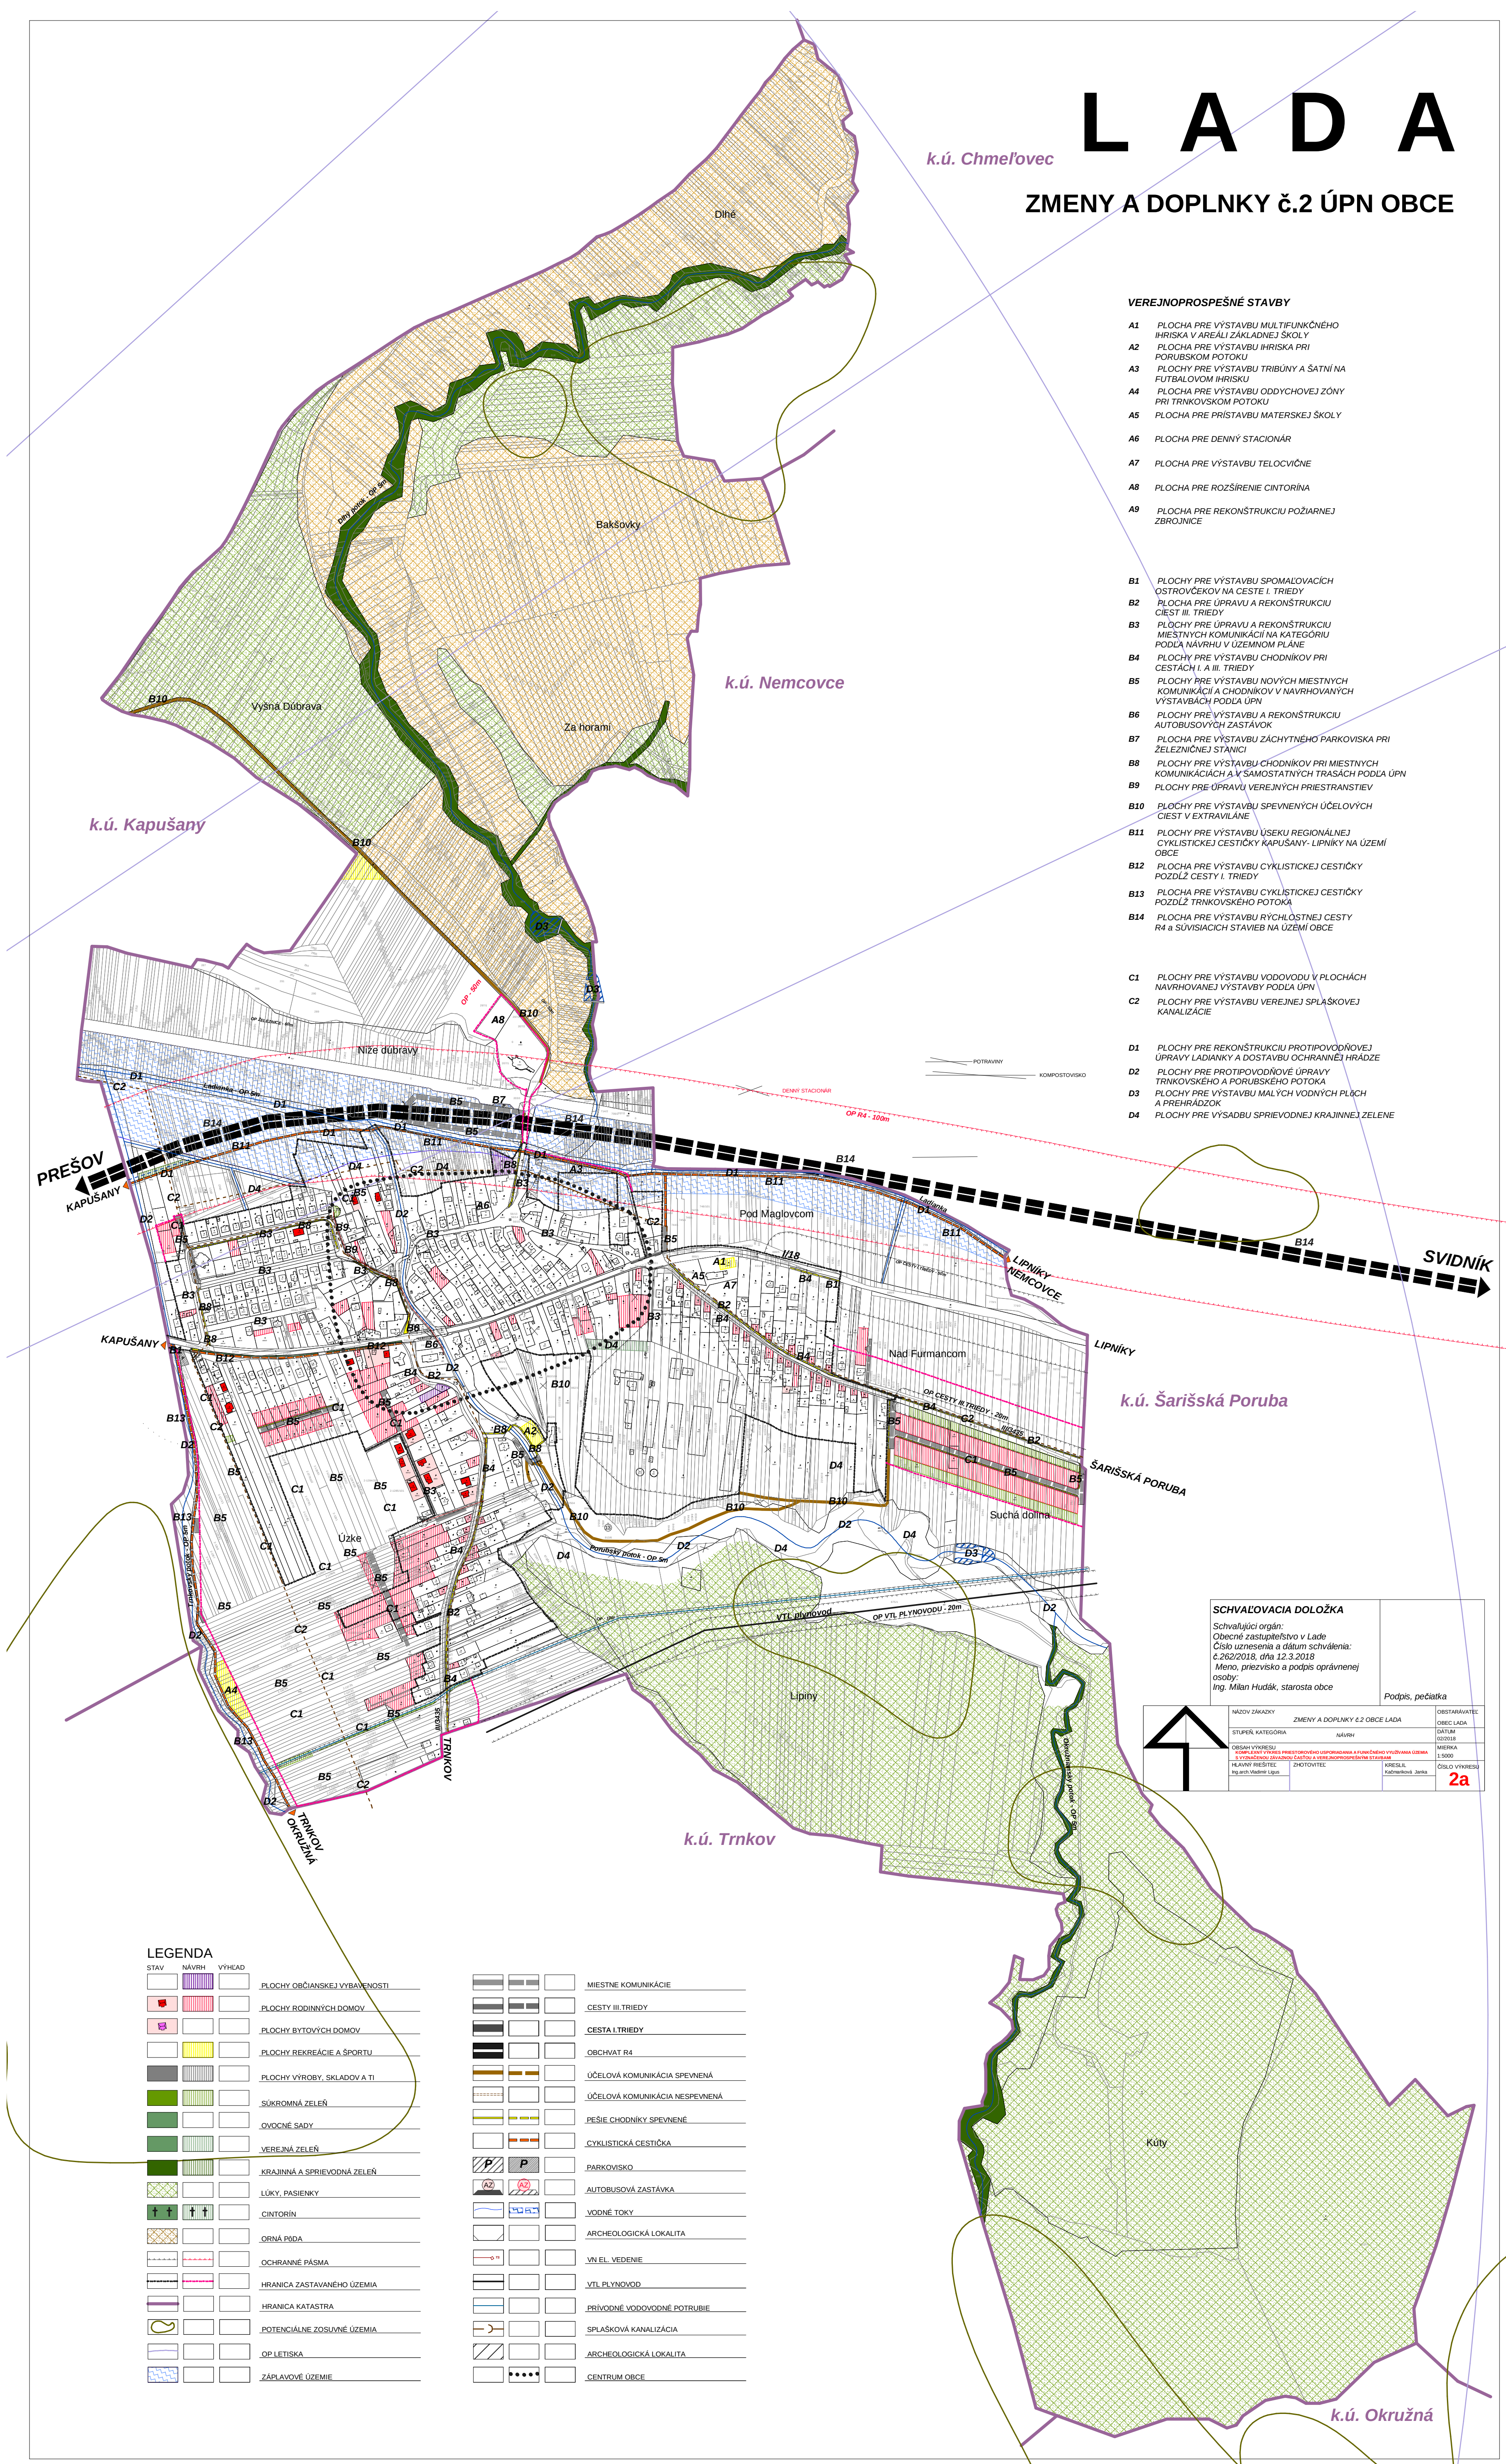

LEGENDA


STAV	NAVRH	VÝHĽAD
		PLOCHY OBČANSKEJ VYBAVENOSTI
		PLOCHY RODINNÝCH DOMOV
		PLOCHY BYTOVÝCH DOMOV
		PLOCHY REKREÁCIE A ŠPORTU
		PLOCHY VÝROBY, SKLADOV A T.I.
		SUKROMNÁ ZELEN
		OVOČNÉ SÁDY
		VEREJNÁ ZELEN
		KRAJINNÁ A SPRIEVODNÁ ZELEN
		LÚKY, PASIENKY
		CINTORÍN
		ORNÁ PŮDA
		OCHRANNÉ PÁSMA
		HRANICA ZASTAVANÉHO ÚZEMIA
		HRANICA KATASTRA
		POTENCIÁLNE ZOSUVNÉ ÚZEMIA
		OP. LETISKA
		ZÁPLAVOVÉ ÚZEMIE

		MIESTNE KOMUNIKÁCIE
		CESTY III. TRIEDY
		CESTY I. TRIEDY
		ORCHVAT R4
		ÚČELOVÁ KOMUNIKÁCIA SPEVNENÁ
		ÚČELOVÁ KOMUNIKÁCIA NESPEVNENÁ
		PEŠIE CHODNÍKY SPEVNENÉ
		CYKLISTICKÁ CESTIČKA
		PARKOVISKO
		AUTOBUSOVÁ ZASTÁVKA
		VODNÉ TOKY
		ARCHEOLOGICKÁ LOKALITA
		VN. EL. VEDENIE
		VTL PLYNOVOD
		PRÍRODNÉ VODOVODNÉ POTRUBIE
		SPLAŠKOVÁ KANALIZÁCIA
		ARCHEOLOGICKÁ LOKALITA
		CENTRUM OBCE

SCHVAĽOVACIA DOLOŽKA

Schvaľujúci orgán:
Obecné zastupiteľstvo v Lade
Číslo uznesenia a dátum schválenia:
č. 262/2018, dňa 12.3.2018
Meno, priezvisko a podpis oprávnenej osoby:
Ing. Milan Hudák, starosta obce

Podpis, pečiatka

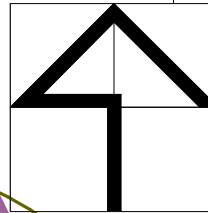

NÁZOV ZÁKAZY	ZMENY A DOPLNKY č.2 OBCE LADÁ	OBSTARÁVATEĽ
STUPEŇ, KATEGÓRIA	Návrh	OBEC LADÁ
OBŠAH VÝKRESU	VÝKRES VÝKRESU	DATUM
1:2000	1:2000	OBDOBIE
1:2000	1:2000	MIERKA
1:2000	1:2000	1:2000
1:2000	1:2000	ČÍSLO VÝKRESU
1:2000	1:2000	2a